



STATIC SPN-LED

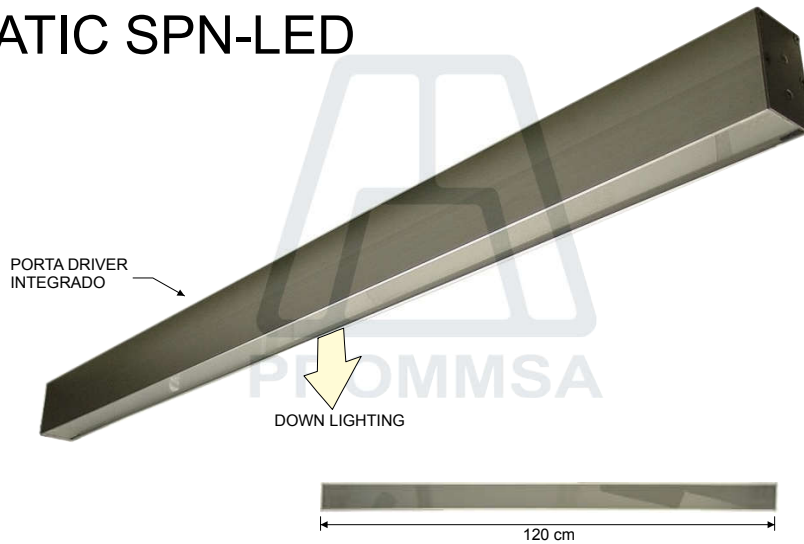

VERSIONES

CLAVE	LAMP	W	V~	L Nom.(cm)	MODELO
STATIC SPN 64LED AI FPI 16W 120V~ (120cm)	64 Leds	16 W	120 V~	120.0 cm	EX 08 L 25

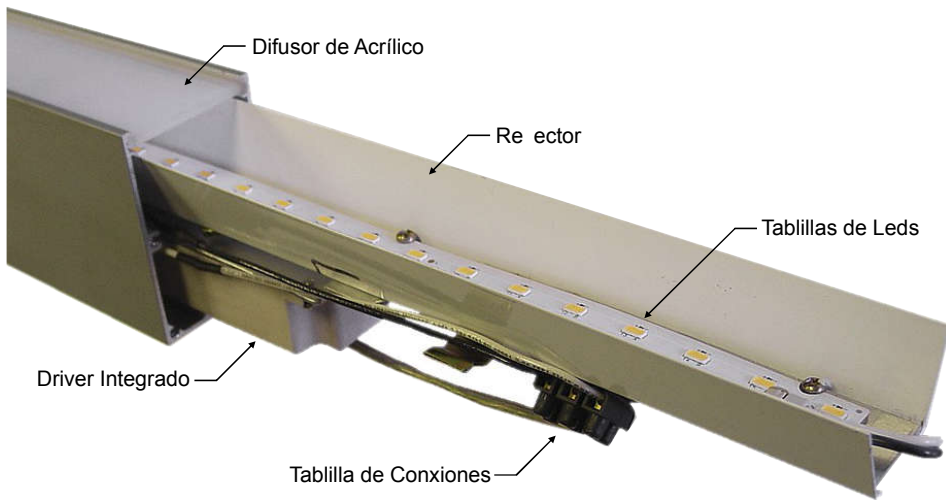

CARACTERÍSTICAS PRINCIPALES

Instalación: Sobreponer / Uso interior
 Protección: IP20
 Material: Extrusión de aluminio.
 Difusor: Acrílico alto impacto color opalino.
 Tornillería: Acero Inox.
 Acabado: Satinado natural ó pintura electrostática.
 Lámparas: 64 LEDS; 16 W máximo.
 Fuente de Poder: Interna (Driver).
 Carac Eléc Nom: Voltaje: 120V~; Frecuencia: 60 Hz
 Contenido Caja: Luminario Sobreponer, Cable Eléctrico, Balastros.

ESPÁTULA

Se incluyen un par de espátulas por pedido.



PRECAUCIÓN: Antes de instalar este producto, vea la sección: CONEXIONES ELÉCTRICAS. Si el cordón de alimentación es dañado, debe ser reemplazado por el fabricante o personal calificado para evitar riesgo.

INSTALACIÓN

Presente el luminario en forma provisional para determinar la altura a la cuál será instalado.


Coloque, nivele y oriente el luminario en forma adecuada.

Haga las conexiones eléctricas en forma correcta, asegurandose de la compatibilidad de voltaje, además de utilizar línea de tierra física.

MONTAJE Y DESMONTAJE DEL DIFUSOR



INSERTE LA ESPÁTULA
 Use la espátula proporcionada; ubique la Ranura en una esquina e inserte la Espátula.

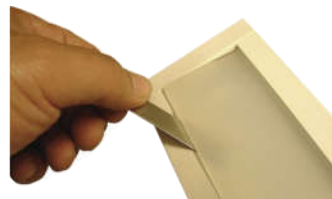

RETIRE EL DIFUSOR
 Mueva la espátula hasta quedar en la posición que muestra la fig.2 y deslíselo a lo largo del acrílico.

CONEXIONES ELÉCTRICAS




Utilice la Tablilla de Conexiones ubicada en la parte posterior del reflector.

PRECAUCIÓN: Antes de dar mantenimiento al luminario, asegurese de que esté des-energizado. Revise la compatibilidad de voltaje y utilice línea de tierra física.

ISOLÍNEAS (Lux) sobre Super cie de Trabajo. STATIC SPN-LED CON Acrílico Lechoso.

Distancia de Techo a Super cie de Trabajo = 2.0 m

ESCALA 1:40

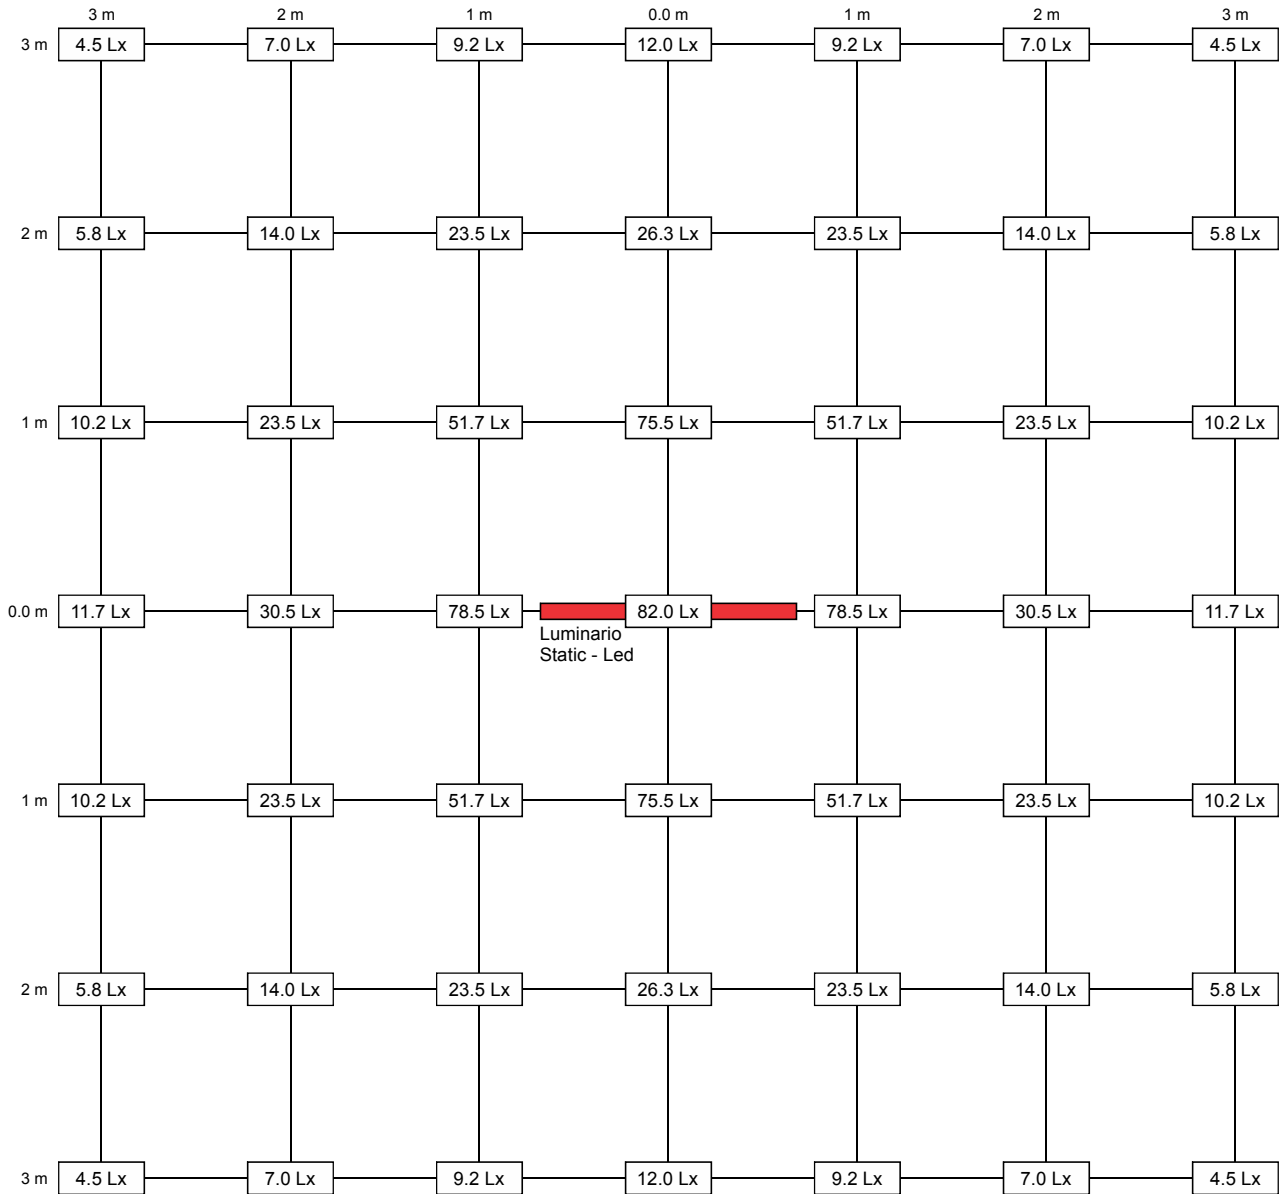

ISOLÍNEAS (Lux) sobre Super cie de Trabajo. STATIC SPN-LED SIN Acrílico. leds desnudos.
 Distancia de Techo a Super cie de Trabajo = 2.0 m
 ESCALA 1:40

